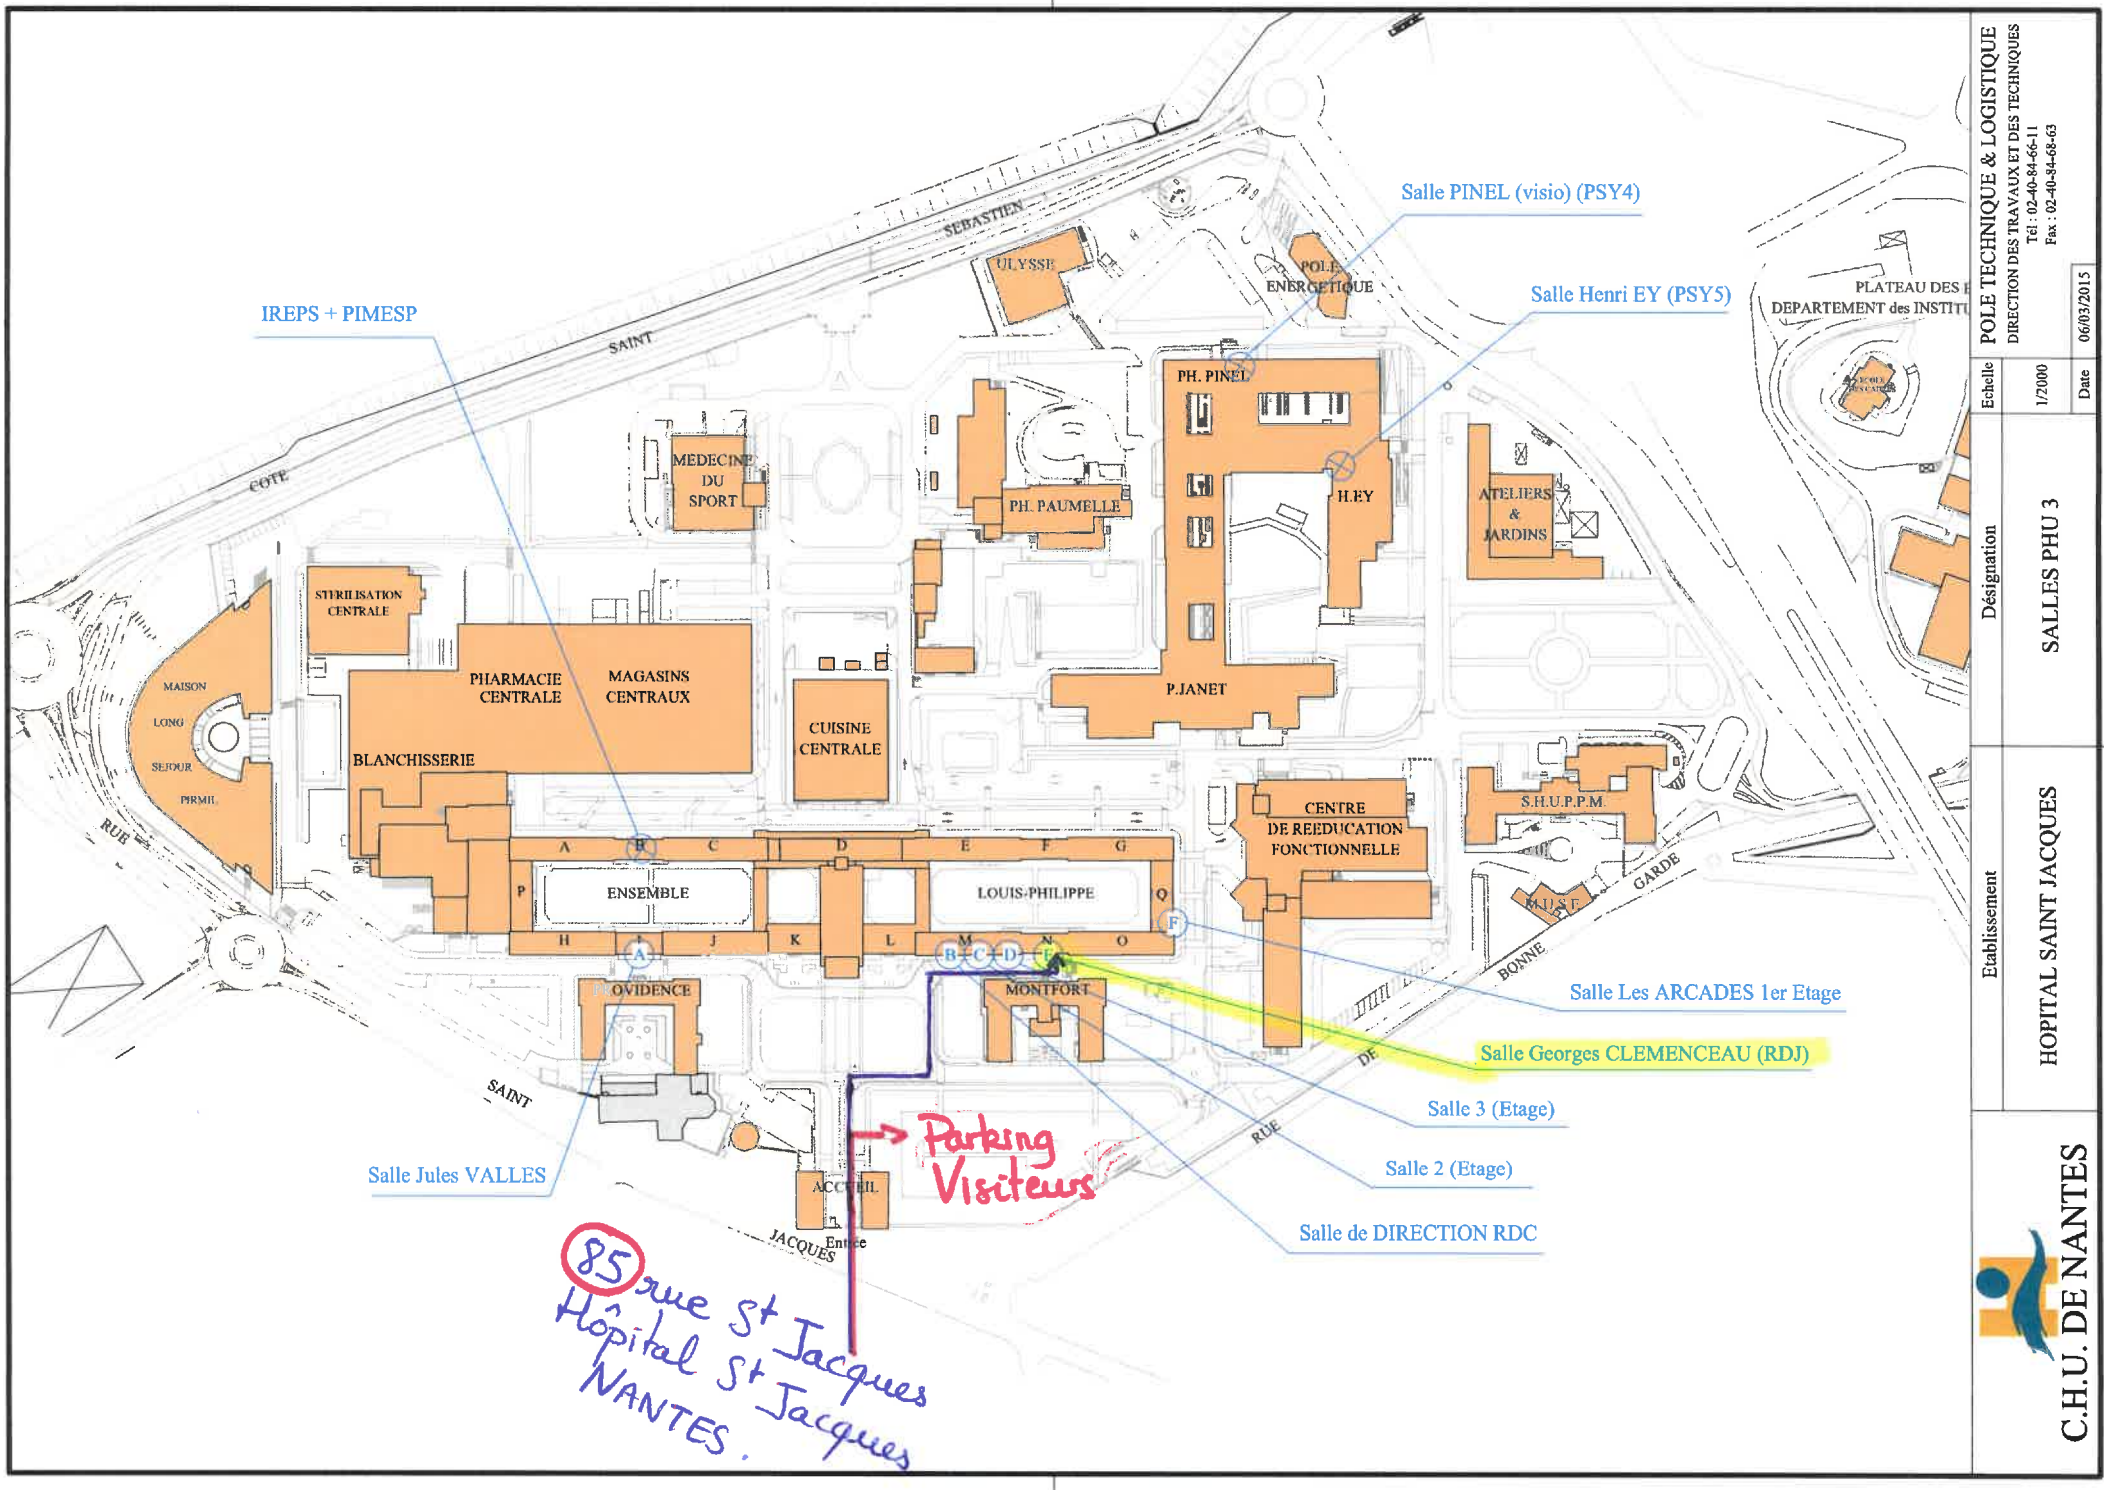

POLE TECHNIQUE & LOGISTIQUE
DIRECTION DES TRAVAUX ET DES TECHNIQUES
Tél : 02-40-84-66-11
Fax : 02-40-84-68-63

Echelle	1/2000	Date	06/03/2015

Désignation : SALLES PHU 3

Etablissement : HOPITAL SAINT JACQUES

C.H.U. DE NANTES